


- 1 Условные обозначения см. л.3
- 2 Технические требования к производству работ в наземной части см. комплект КЖ
- 3 Привязку стен, проемов и отверстий в наружных и внутренних стеновых панелях см. комплект КЖЗ
- 4 Перегородки из ячеистого бетона выполнить из блоков В2,5 D600 (СТБ 1117-98) на цементно-песчаном растворе
- 5 План 2-10 этажей с расположением полов, дверей, окон см. л.48
- 6 Спецификацию заполнения оконных проемов см. л.55
- 7 Ведомость проемов дверей см. л.56
- 8 Ведомость отделки помещений см. л.59
- 9 Экспликацию полов см. л.57
- 10 Остекление лоджий см. л.79-82
- 11 Все зашивки возводить после монтажа инженерных коммуникаций и установки инженерного оборудования. Зашивки СТ-1(СТ-1Н), СТ-2(СТ-2Н), СТ-4(СТ-4Н) см. л.70,71,73
- 12 Звукоизоляция перегородок разработана на л.61-64
- 13 Узлы 1-5 см. л.69

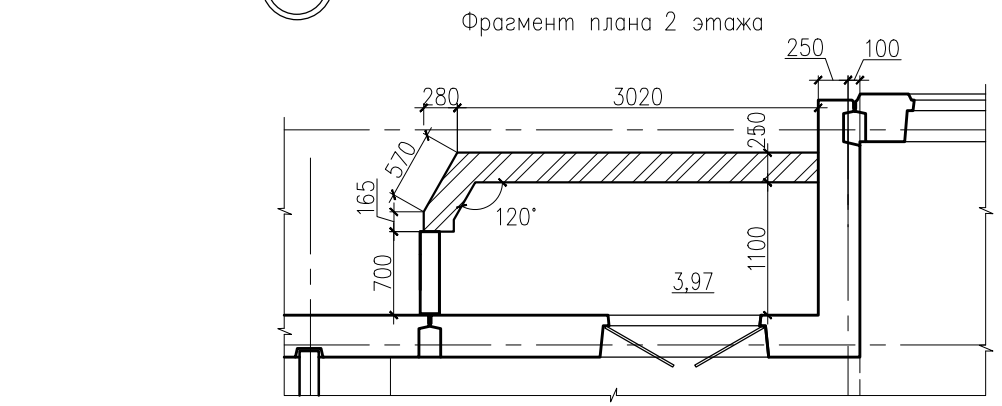

Согласовано	Гл.в. спец.	06.15
	Зав. отг.	06.15
Инв. N подл.	Первач	06.15
	Восилевская	06.15
Инв. N подл.	Взам. инв. N	
	Подпись и дата	
Инв. N подл.	Взам. инв. N	
	Подпись и дата	

15/1П-2015.01-АР						
Жилой многоквартирный дом на пересечении ул. Копыльской и ул. Старобинской со сносом жилых домов N10, 14 по ул. Старобинской и N6 по Копыльскому Тупику						
Изм.	Колич.	Лист	Док.	Подпись	Дата	
ГАП	Кокина				03.15	
Зав. отг.	Старченко				03.15	
Арх. I кат.	Аведисьян				03.15	
Н. контр.	Миранович				03.15	
Жилой дом				Стадия	Лист	Листов
Секция 2 План 2-10 этажей				С	18	
				ГПО "МИНСКСТРОЙ" Открытое акционерное общество "ОРГСТРОЙ" г. Минск		