


Схема здания

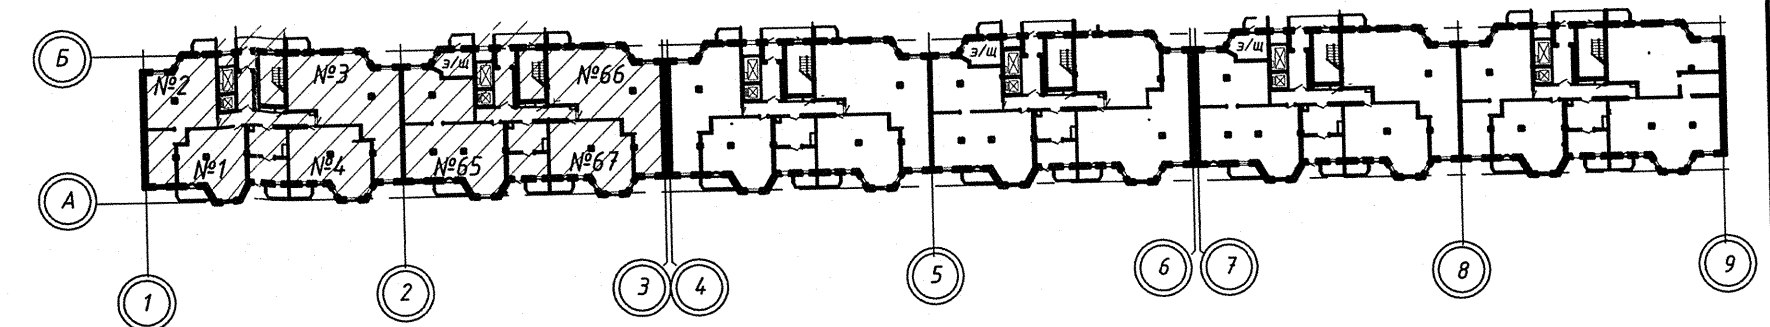

Технико-экономические показатели

Номер квартиры	Площадь жилых комнат, м ²	Площадь квартир, м ²	Площадь летних помещ. балконов (лоджий), м ²	Площадь помещений с коэф. 0.30 0.70	Общая площадь квартир, м ²	Площадь жилого этажа, м ²	Площадь выкварт. помещ., м ²	Площадь застройки, м ²	Строит. объем, м ³
1 ЭК	55.82	93.34	3.08	2.15	95.49	349,78			
2 1к	23.99	51.28	3.08	2.15	53.43	в т.ч. без летних пом.	59,34	422,00	1181,6
3 2к	36.77	68.23	3.08	2.15	70.38				
4 2к	34,63	65.27	3.08	2.15	67,42				
Итого:	151,21	278.12	12.32	8.60	286,72				

Секция между осей 2-3									
1 ЭК	55.22	92,66	3.08	2.15	94,81	349,80			
2 1к	23.99	51.28	3.08	2.15	53.43	в т.ч. без летних пом.	59.34	422,00	1181,6
3 2к	36.77	68.23	3.08	2.15	70.38				
4 2к	35.33	65.97	3.08	2.15	68.12				
Итого:	151,31	278.14	12.32	8.60	286,74				

1. Стену обмазать гидроизоляционным составом (ГС) СТБ 1072-97.
2. Смотреть совместно с листами: 74, 75, 90...97.

16.025.0.01-AP

					Комплексная застройка в границах просп. Партизанский - граница МАЗ - ул. Крупской - ул. Юношеская - ул. Шижкина - ул. Кулешова. Первый этап. Квартал №3 с выделением очередей строительства		
Изм.	Кол.	Лист	Изд.	Дата	Статус	Лист	Листов
Нач.м.ст.		Шелковский		11.17	ЖИЛОЙ ДОМ №1 ПО ГЕНПЛАНУ	с	24
Г.АП		Павлова		11.17			
Утвердил		Павлова		11.17			
Проверил		Шатохина		11.17	План 2-16 этажей между осями 1-3.		
Разраб.		Павлова		11.17			
Н.контр.		Вотинова		11.17	Технико-экономические показатели		

Мингорисполком
УП "Минскпроект"
Формат А4х4

Создано: Габрилова 02.17
ТМП Гласенко 02.17
Взаминв.Н Куря 02.17
Подпись и дата: 26.17

