


Схема здания

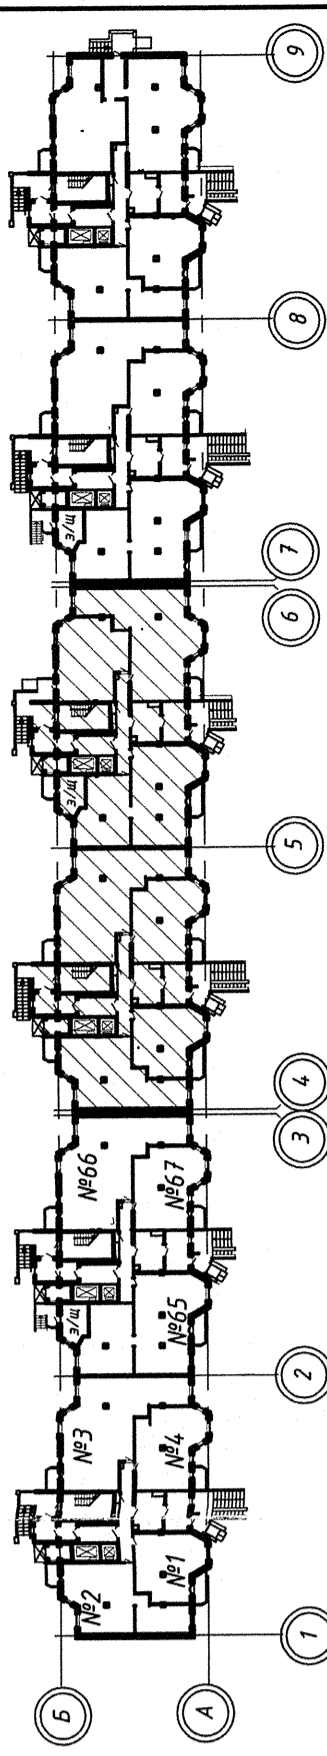

Технико-экономические показатели

Площадь жилых комнат, м²	Площадь квартир, м²	Площадь летних помещений (лоджий), м²	Площадь летних помещений с козырьками, м²	Общая площадь квартир, м²	Площадь жилого этажа, м²	Площадь застройки, м²	Строительный объем, м³
3 1к 15,62	43,52	5,68	1,70	45,22	348,28	471,11	1179,33
1 3к 34,63	65,27	3,08	2,15	67,42	8 т.ч. без летних пом.	79,95	
1 3к 55,82	93,34	3,08	2,15	95,49	333,36		
2 1к 23,99	51,28	3,08	2,15	53,43			
Итого:	130,06	253,41	14,92	261,56			

Секция между осей 5-6


Площадь жилых комнат, м²	Площадь квартир, м²	Площадь летних помещений (лоджий), м²	Площадь летних помещений с козырьками, м²	Общая площадь квартир, м²	Площадь жилого этажа, м²	Площадь застройки, м²	Строительный объем, м³
2 3к 51,89	99,91	5,68	1,70	101,61	342,43	473,43	1161,38
1 3к 54,13	89,28	3,08	2,15	91,43	8 т.ч. без летних пом.	80,35	
Итого:	106,02	189,19	8,76	193,04	333,67		

Помещения Товарищества собственников (ПТС)

Общая площадь помещений, м²	Площадь помещений лоджий, м²	Площадь помещений лоджий, м²	Расчетная площадь, м²	Площадь застройки, м²	Строительный объем, м³
58,69	53,86	-	53,86	75,15	171,94

1. Стены обязать гидроизоляционным составом (ГС) СТБ 1072-97.
2. Снострель собственны с листами: 74, 75, 76, 77.

2	6	16.025.0.01-AP	Комплексная застройка в границах пр-та Партизанский - граница МАЗ - ул. Крестской - ул. Юношеская - ул. Школьная - ул. Кульшова. Первый этаж. Квартал №3 с выделением средней этажности.	Статьи	Лист	Листов
Изм.	Кол.	Лист	Изд.	Дата	С	30
Нач.м-та	Шелкобайская	11.17	Павлова	11.17		
Утвердил	Павлова	11.17	Павлова	11.17		
Проверил	Шатохина	11.17	Павлова	11.17		
Н.контр.	Вашинская	11.17	Павлова	11.17		

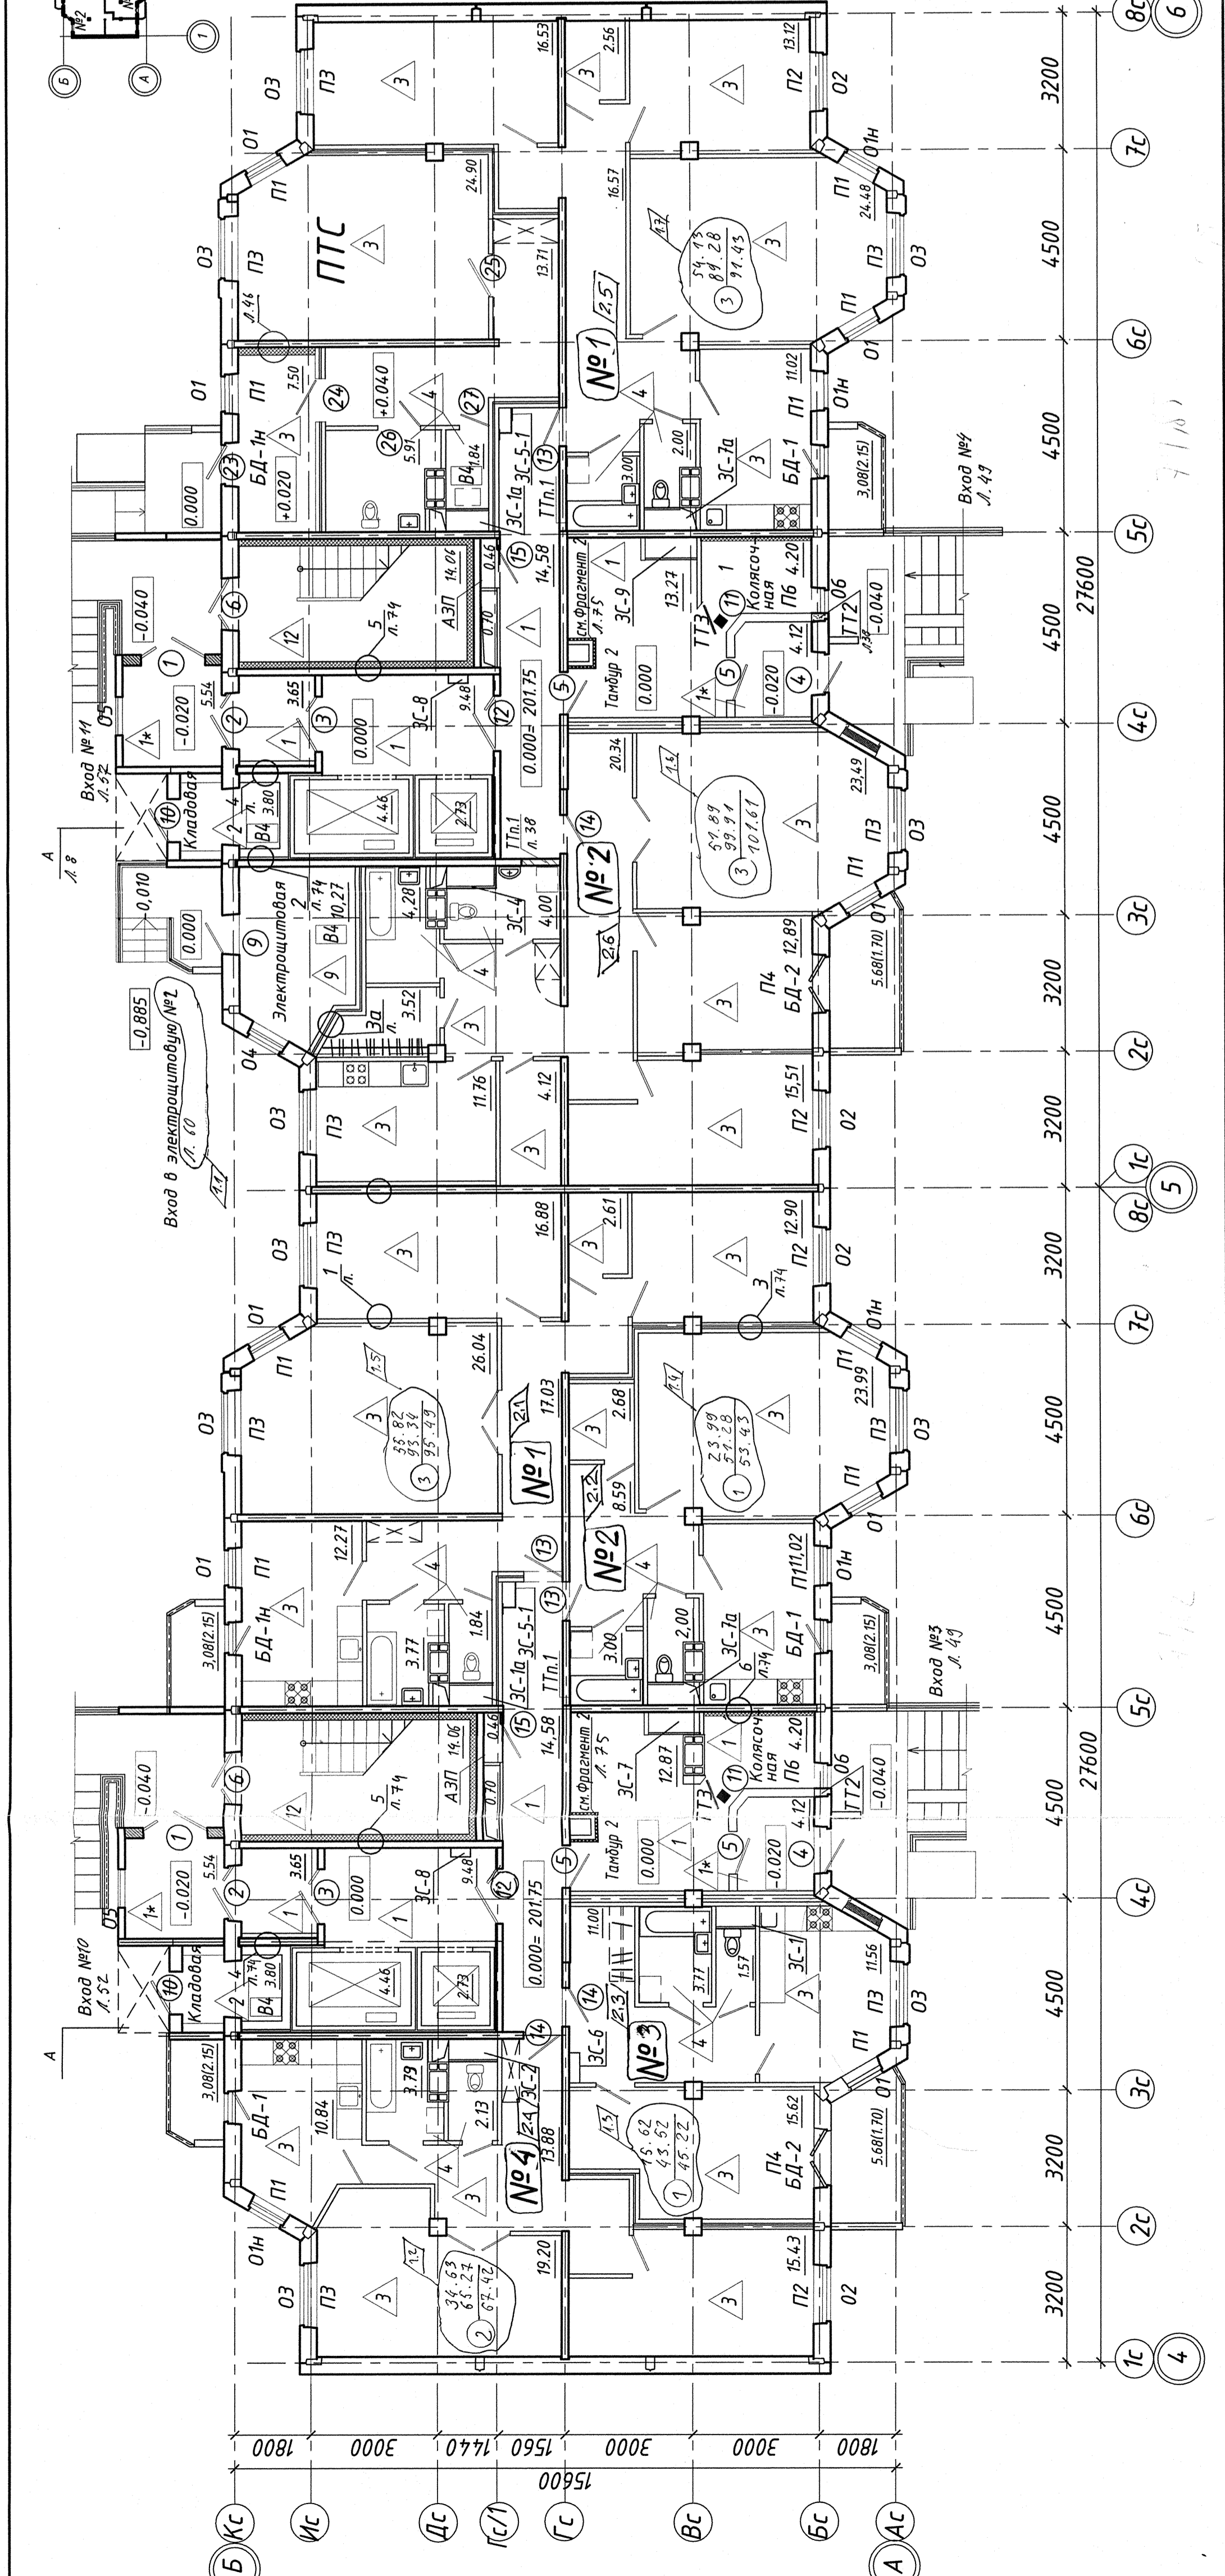

ИИИ	Подпись и дата	Вашинская	02.17
Лит	Курс	Курс	02.17
Лит	Курс	Курс	02.17

Арх. А.А.А.