



Схема здания

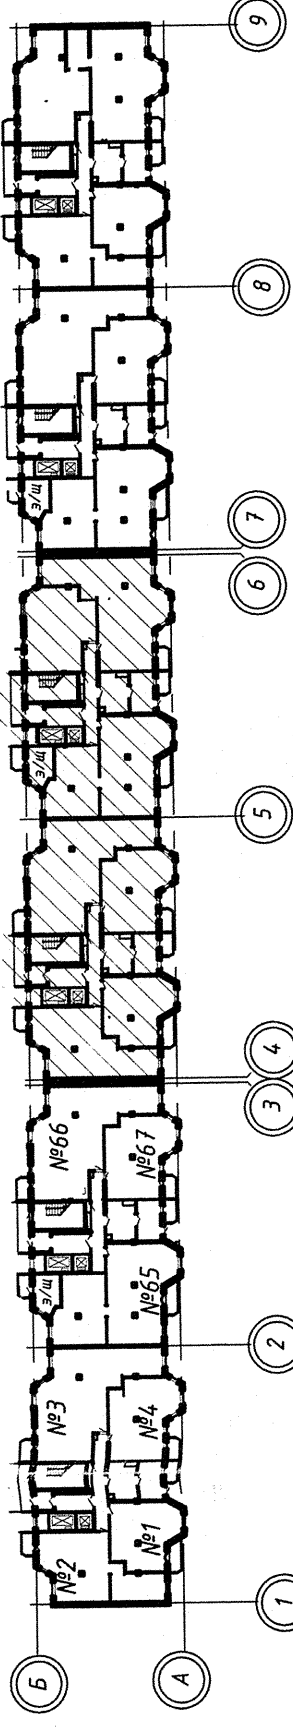

№ кв.	№ этажа	Площадь жилых помещений, м²	Площадь квартир, м²	Площадь балконов, лоджий, м²	Площадь летних помещений, м²	Общая площадь квартир, м²	Площадь жилого этажа, м²	Площадь венткап. помещений, м²	Площадь застройки, м²	Средний объем, м³
1	3к	55.82	93.34	3.08	2.15	95.49	349,78	59,34	422,00	1181,6
2	1к	23.99	51.28	3.08	2.15	53.43	8 т.ч. без летних пом.	337,46		
3	2к	36.77	68.23	3.08	2.15	70.38				
4	2к	34.63	65.27	3.08	2.15	67.42				
Итого: 151,21 278,12 12,32 8,60 286,72										
Секция между осей 5-6										
1	3к	55,22	92,66	3,08	2,15	94,81	349,78	59,34	422,00	1181,6
2	1к	23,99	51,28	3,08	2,15	53,43	8 т.ч. без летних пом.	337,48		
3	2к	36,77	68,23	3,08	2,15	70,38				
4	2к	35,33	65,97	3,08	2,15	68,12				
Итого: 151,31 278,14 12,32 8,60 286,74										

1. Стены обмазать гидроизоляционным составом (ГС) СГБ 1072-97.
2. Смотровые совместно с листами: 74, 75, 78... 99.

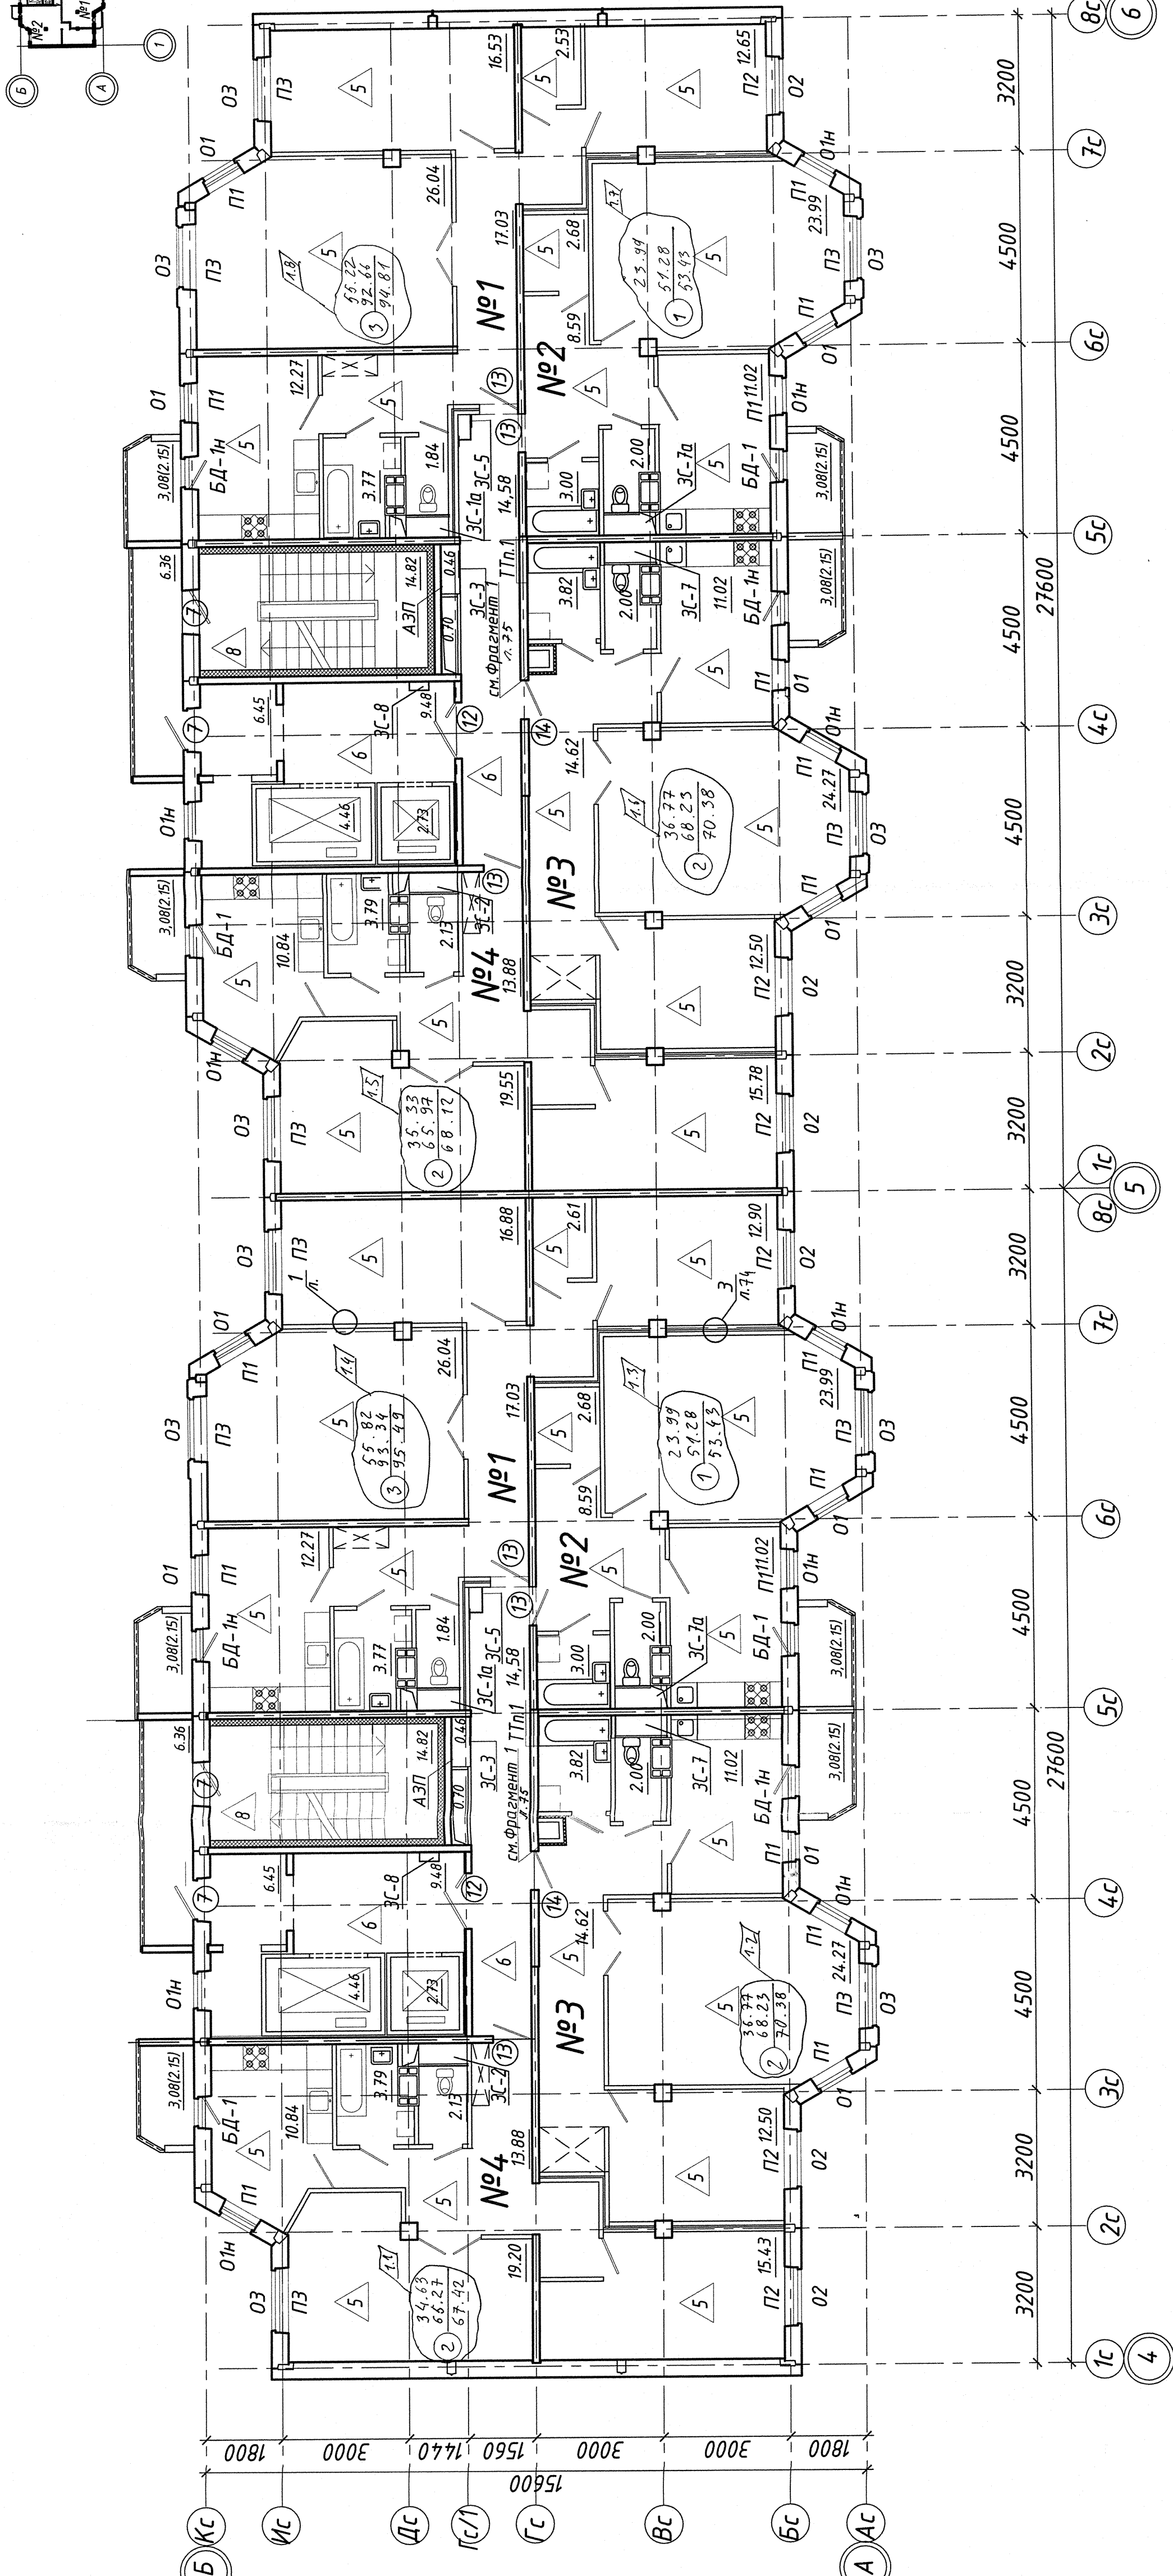

16.025.0.01-АР		Комплексная застройка в границах просп. Партизанский - граница МАЗ - ул. Кривой - ул. Юношеская - ул. Шапкина - ул. Купцова. Первый этаж. Квартал №3 с выделением очередей строительства	
Имя	Лист	Имя	Лист
Нач.наст.	Шеломский	Нач.наст.	Шеломский
Утвердил	Павлова	Утвердил	Павлова
Разработ.	Павлова	Разработ.	Павлова
Исполн.	Валиадова	Исполн.	Валиадова
ЖИЛОЙ ДОМ №1 ПО ГЕНПЛАНУ		План 2-16 этажей между осями 4-6	
Мингорисполком		УП "Минскпроект"	
С		Листов	
32		Листов	

Лосабино: ЛАПРОВА 02.17 / КИРИЯ 02.17 / БЕНК 02.17

ВаминьН / КИРИЯ 02.17

Подпись и дата / 02.17

Формат А4х4