


Схема здания

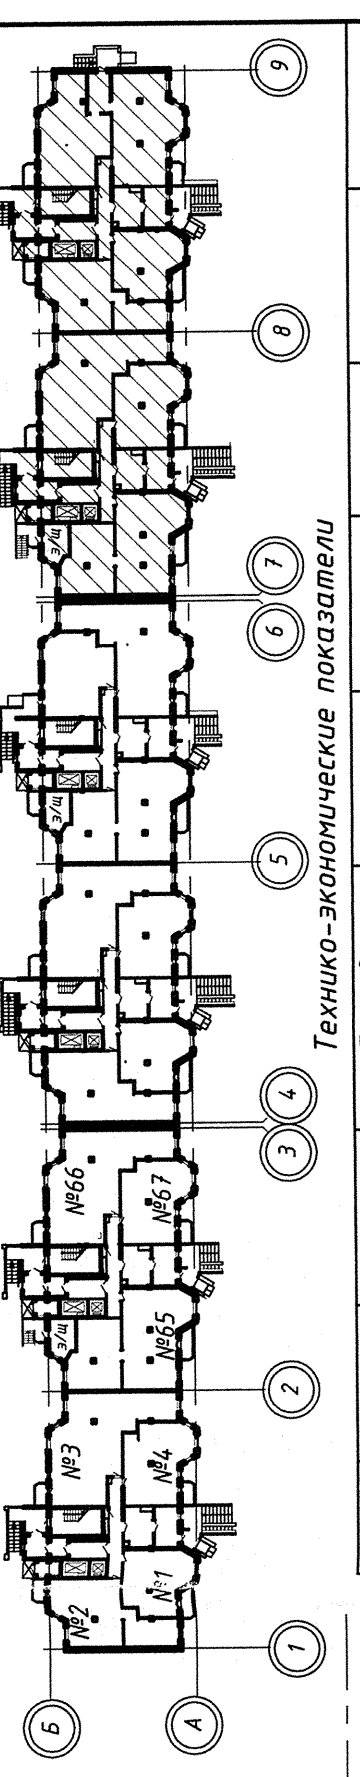

Технико-экономические показатели


Номер квартиры	Площадь жилых комнат, м²	Площадь хвостов, м²	Площадь летних помещений (лоджий), м²	Площадь балконов/лоджий/террас, м²	Общая площадь квартиры, м²	Площадь жилого этажа, м²	Площадь внеквартирных помещений, м²	Площадь застройки, м²	Строит. объем, м³
3 Ж	51,47	99,73	5,68	1,70	101,43	346,81	80,35	4,76,16	1171,18
1 Ж	55,82	93,34	3,08	2,15	95,49	334,97			
2 Ж	23,99	51,28	3,08	2,15	53,43				
Итого:	131,28	244,35	11,84	1,70	250,35				
Электроотопление									
Итого:									

Вход №7 см. л. 9, 10 конструктор АР.1

Секция между осей 8-9

1 Ж	2 Ж	Итого:
15,62	35,33	50,95
43,52	65,97	109,49
5,68	3,08	8,76
1,70	2,15	3,85
45,22	68,12	113,34
350,01	335,03	685,04
79,95		79,95
481,44		481,44
1189,16		1189,16

- 1 Закладку проема выполнить из кирпича керамического полнотелого толщиной 120мм на цементно-песчаном растворе М100 с последующим оштукатуриванием составом РСС штукатурная цементная М75, F50, Пк2 СТБ 1307-2002 с двух сторон (S закладки -191 М2)
- 2 Частичные закладки проема (1510х200х400мм) выполнить из ячеистого бетона 200мм на цементно-песчаном растворе М100 с последующим оштукатуриванием составом РСС штукатурная цементная М75, F50, Пк2 (S -0,18м³)
- 3 Выполнить отверстие для вентилирования над дверью 1200х100мм.

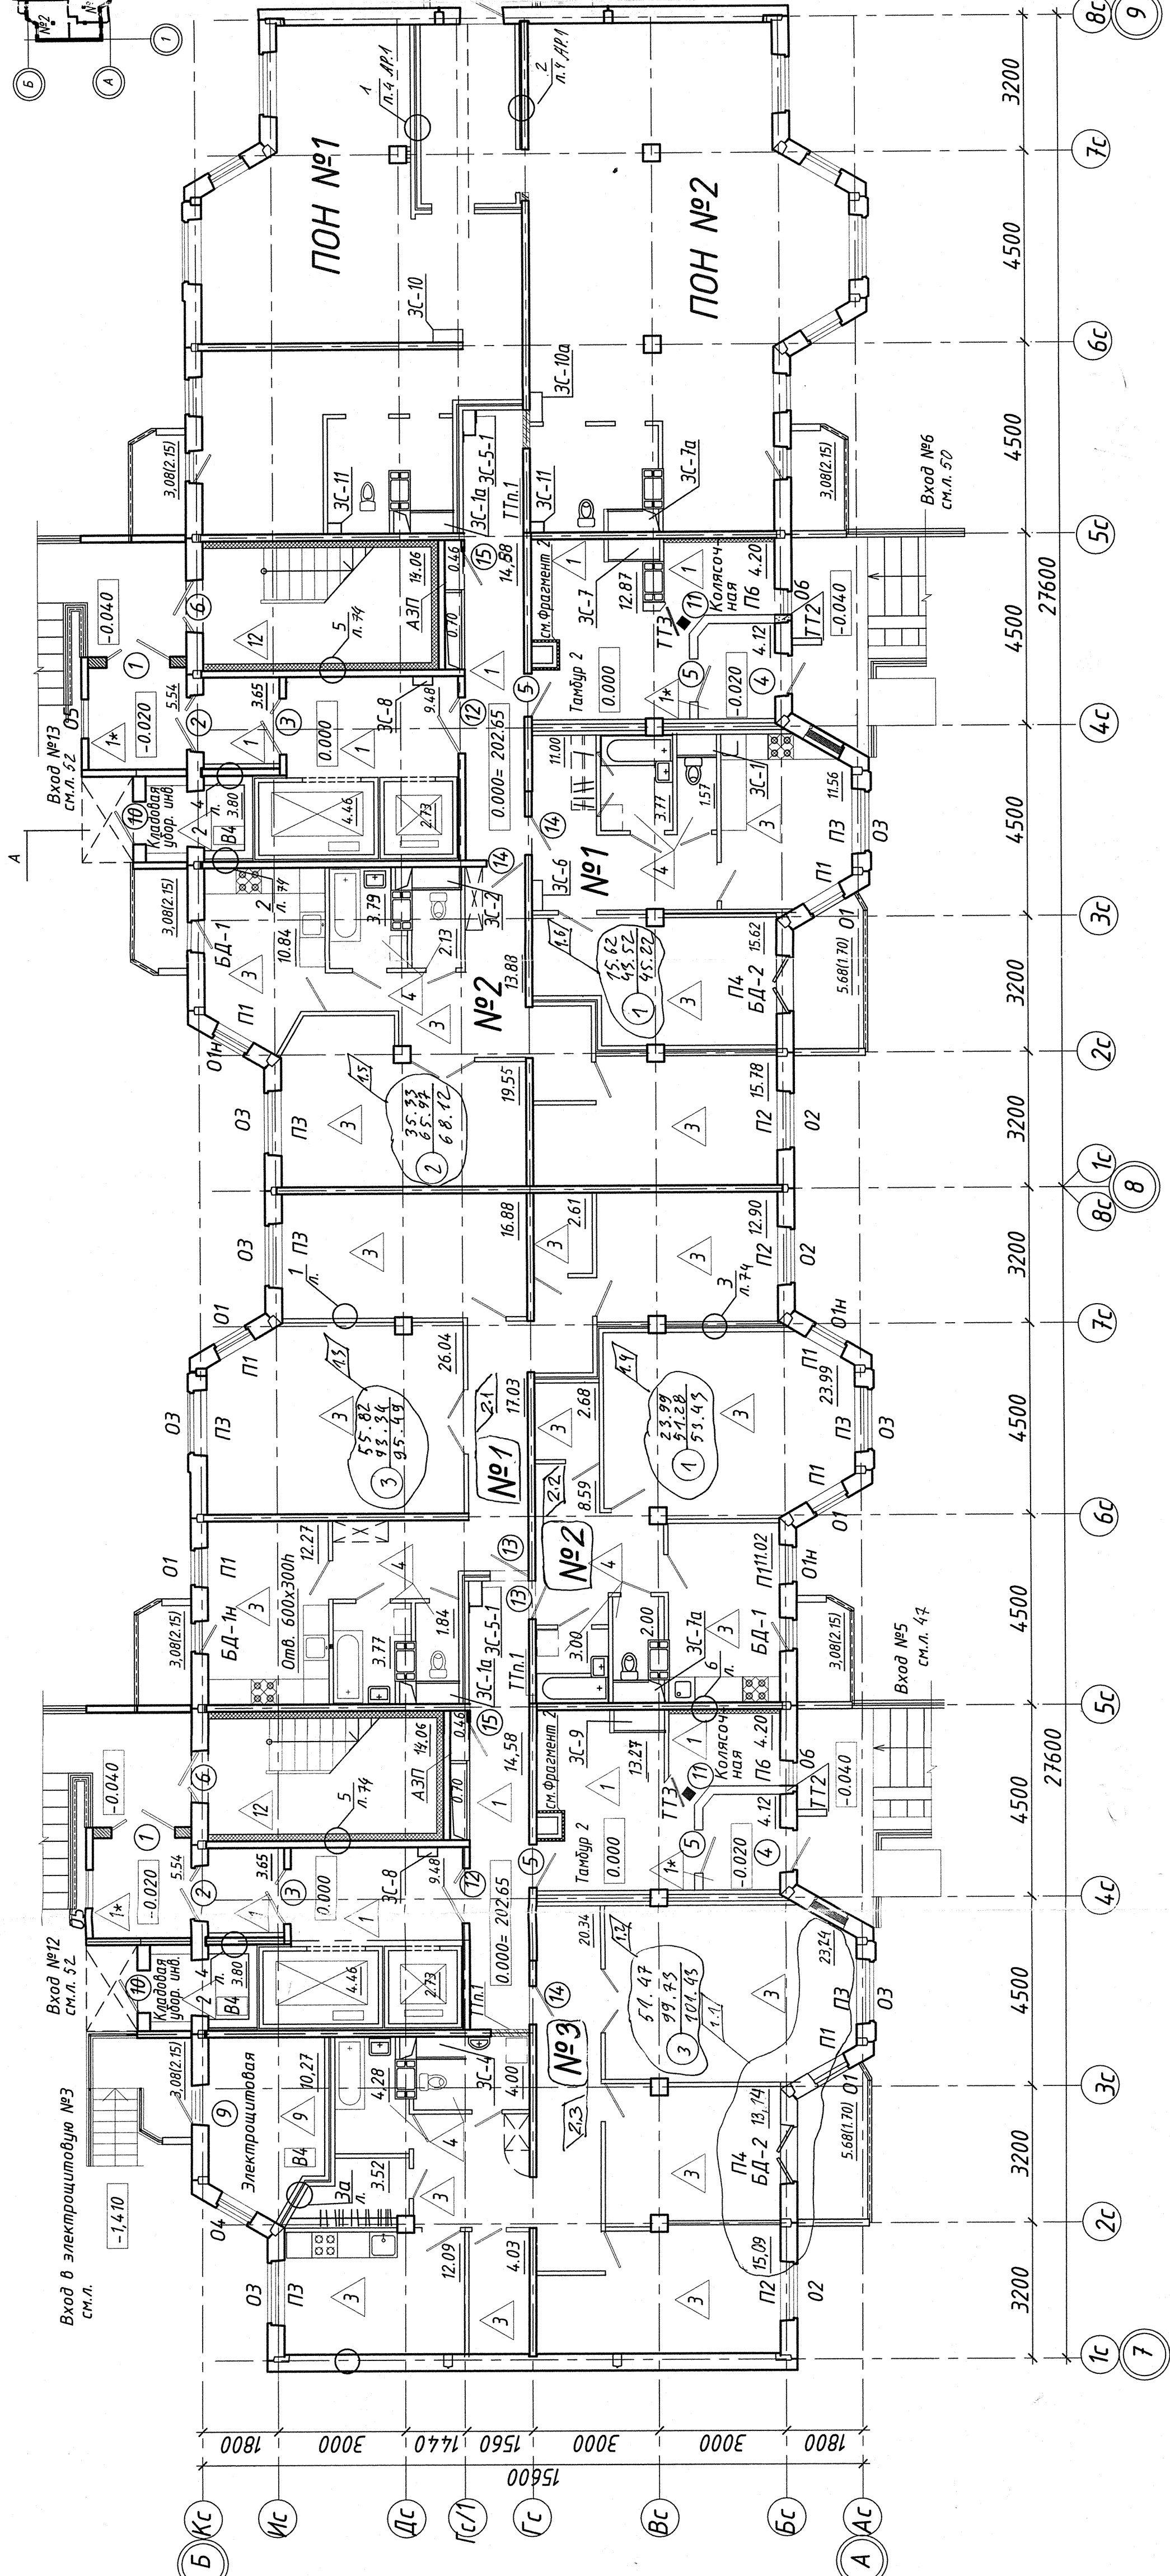

16.025.0.01-AP	
2	Комплексная застройка в границах пр. Партизанский - граница
3	МАЗ - ул. Крутская - ул. Юношеская - ул. Шапкина - ул. Курлева.
7	Первый этаж. Квартал №3 с выделением очерёды строительства
Изм.	Конт. Лист
Нач. мест.	Шелковская
ГАП	Павлова
Утвердил	Павлова
Проверил	Шалохина
Разраб.	Павлова
Н.контр.	Волынова
Лист	Листов
С	38
ЖИЛОЙ ДОМ №1 ПО ГЕНПЛАНУ	
План 1-го этажа	
Мингорисполком	
УП "Минскпроект"	

№8 подл. Подпись и дата
 Взам.инв.№
 ИТ
 Купра
 02.17
 Листов
 02.17